


## Allgemeiner Tiefbau - Strassen- und Werkleitungsbau Zürich, Seestrasse, Hoffnungsweg bis Stadtgrenze

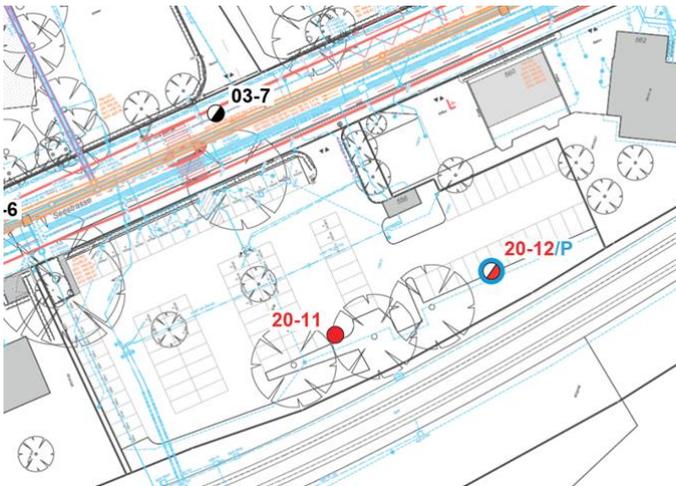

### Wasserleitung Seestrasse Zürich



Ausführungsdatum: 03.07.2003  
Koordinaten: 683'282 / 243'351

### Rammsondierung Nr. 03-7 Massstab 1:100

Kote OK Terrain: 409.57 m ü.M.  
Kote OK Rohr: -

Tiefenangaben  
(m u.T.)

#### Rammdiagramm

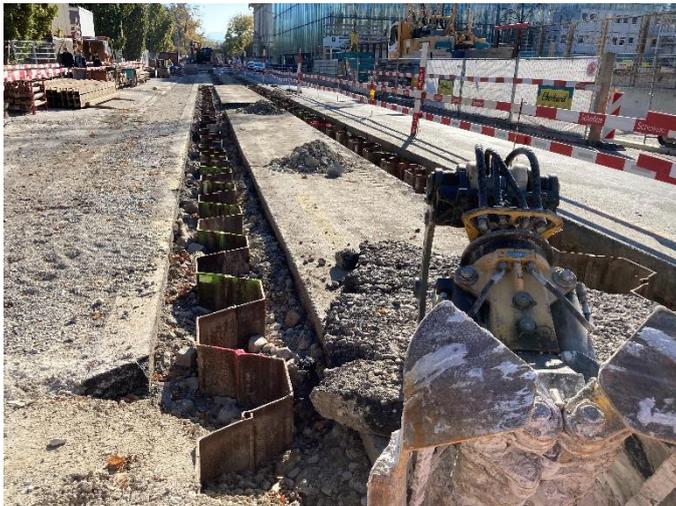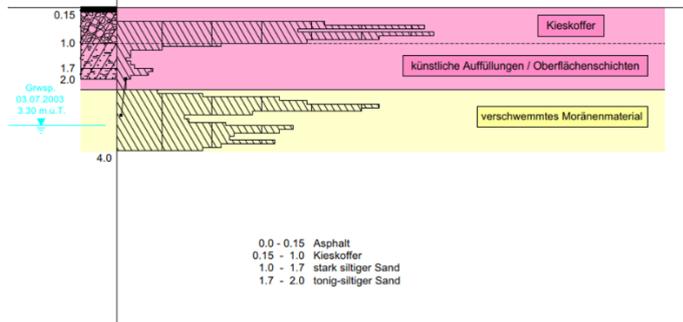

### Projektbeschreibung

Erneuerung aller Haltestellen im Perimeter, hindernisfreier Ausbau in revidierter Lage. Verbesserung des Angebots für den Fuss- und Veloverkehr. Umsetzung Alleenkonzent und Aufwertung des Strassenraums der stadtweit und regional bedeutenden Räume (Forellenweg, Seestrasse). Integration des Plan Lumière; Geschwindigkeitsstudie zur Optimierung der Strassen und Flächen. Neubau der Kanalisation und Werkleitungen.

Planung der optimalen Bauphasen und Provisorien unter Berücksichtigung der Verkehrsführungen.

Intensive Bauweise in mehreren Bauetappen unter Verkehr, öV, MIV und hohem Fussgängeraufkommen



**Bauherr:** Stadt Zürich, Tiefbauamt

**Baukosten:** ca. CHF 13.0 Mio.

**Planungs- und Bauzeit:** 2019 - 2023

**Leistungen EAG:** Vor- und Bauprojekt